


- LINEA DE COTA
- SUELO
- ▨ SUELO DE CIMENTACION
- ▧ SUELO DE CIMENTACION CON REFORZAMIENTO
- ▩ SUELO DE CIMENTACION CON REFORZAMIENTO Y CIMENTACION DE FONDO
- SUELO DE CIMENTACION CON REFORZAMIENTO Y CIMENTACION DE FONDO Y CIMENTACION DE FONDO
- ▬ SUELO DE CIMENTACION CON REFORZAMIENTO Y CIMENTACION DE FONDO Y CIMENTACION DE FONDO Y CIMENTACION DE FONDO
- ▭ SUELO DE CIMENTACION CON REFORZAMIENTO Y CIMENTACION DE FONDO Y CIMENTACION DE FONDO Y CIMENTACION DE FONDO
- ▮ SUELO DE CIMENTACION CON REFORZAMIENTO Y CIMENTACION DE FONDO Y CIMENTACION DE FONDO Y CIMENTACION DE FONDO
- ▯ SUELO DE CIMENTACION CON REFORZAMIENTO Y CIMENTACION DE FONDO Y CIMENTACION DE FONDO Y CIMENTACION DE FONDO
- SUELO DE CIMENTACION CON REFORZAMIENTO Y CIMENTACION DE FONDO Y CIMENTACION DE FONDO Y CIMENTACION DE FONDO

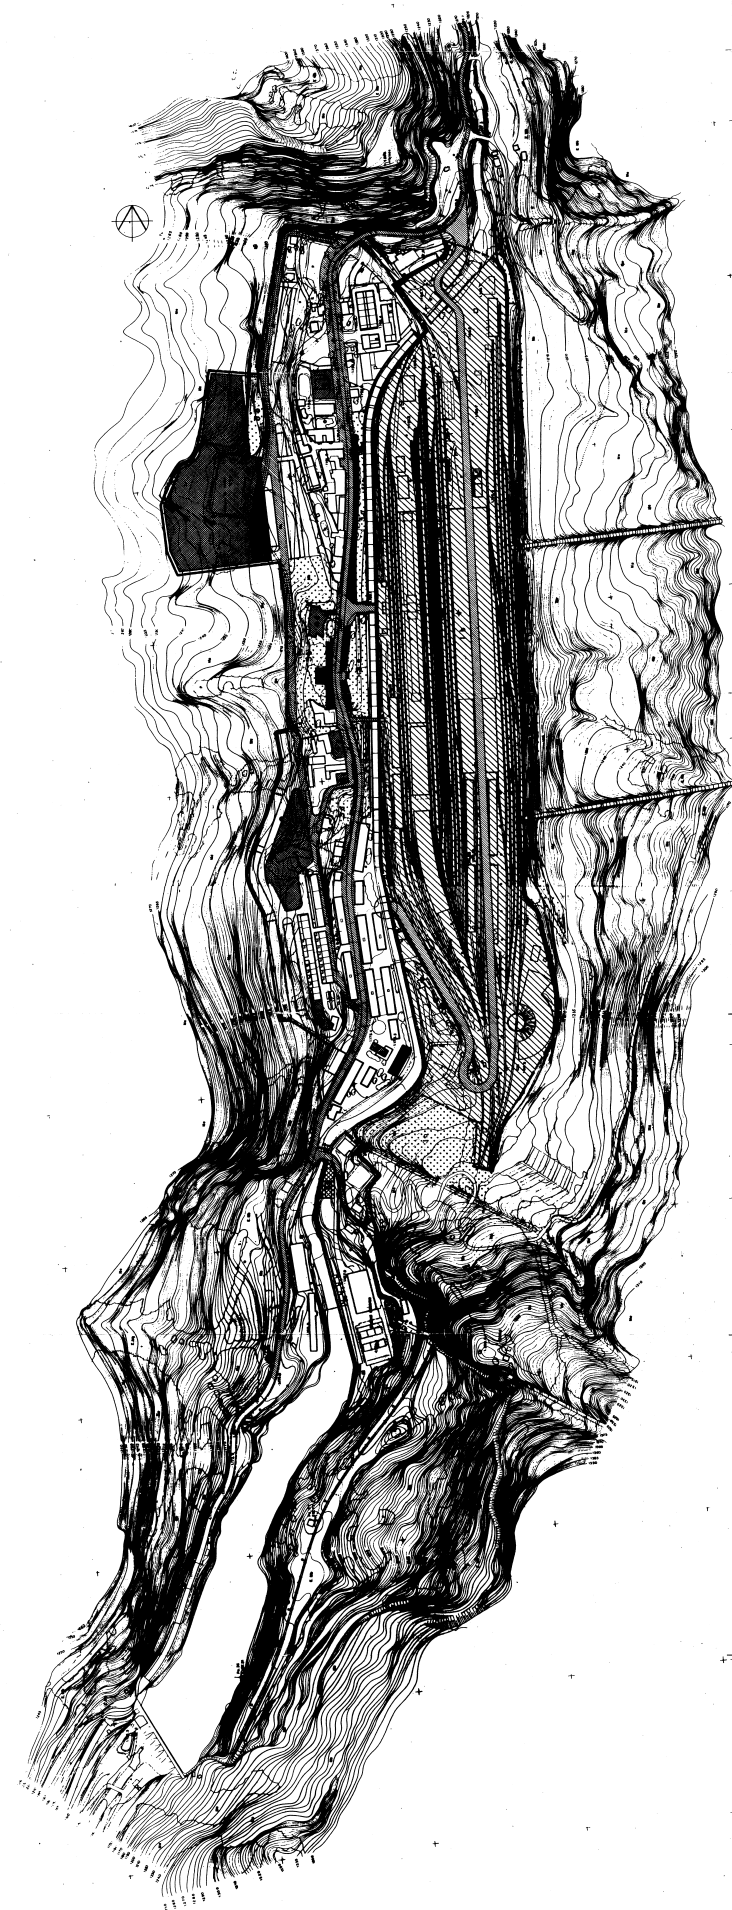

REPUBLICA DE GUATEMALA
CANFRANC
 PGOU
 TEXTO REFUNDIDO
 SISTEMAS DE DISEÑO
 PROYECTO DE DISEÑO URBANO
 ESCALA 1:1000



PROYECTO DE DISEÑO URBANO
 ESCALA 1:1000