


FACHADA SECTOR NOR-OESTE (MANZANAS 27261 - 27264-27263) A LA CALLE ALBAREDA (CAMINO DE SANTIAGO). ESTADO ACTUAL

MODULOS DE REFERENCIA (ANCHURA MÁXIMA: 10 M.)

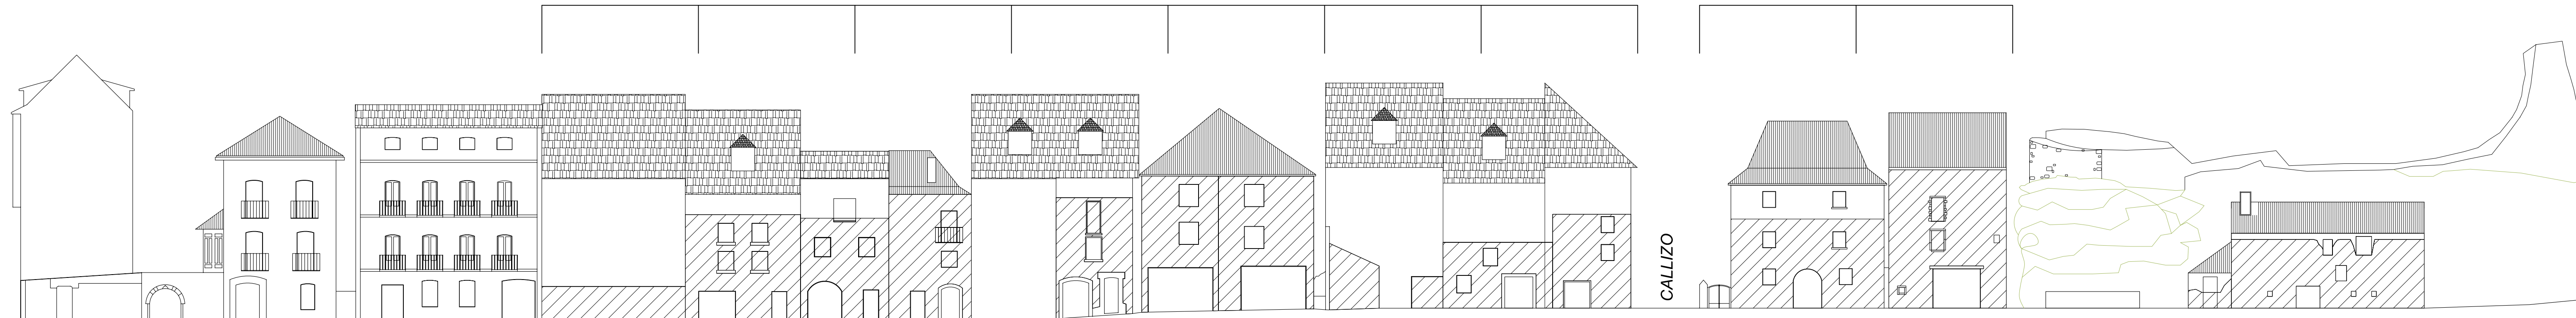

FACHADA SECTOR NOR-OESTE (MANZANAS 27261 - 27264-27263) A LA CALLE ALBAREDA (CAMINO DE SANTIAGO). PROPUESTA NO VINCULANTE DE ORDENACIÓN DE VOLÚMENES

FACHADA A C/ ALBAREDA DEL SECTOR NOR-OESTE
ORDENACIÓN DE LA EDIFICACIÓN II
E 1/200

0.7

PLAN ESPECIAL DEL NÚCLEO ANTIGUO DE CANFRANC (Huesca)

ARQUITECTOS: José Antonio ALFARO LERA, Pablo DE LA CAL NICOLAS, Gabriel OLIVAN BASCONES, Carlos LABARTA AIZPUN
DISEÑADOR: Julio RAMÓN SANZ, SIGNUS
AYUNTAMIENTO DE CANFRANC (Huesca)

TEXTOS REFUNDIDOS: Julio 2003